

成田市文化芸術センター 5階

スカイタウン ギャラリーCD


平面図 1/100 (A3)

天井高：2.9m

(梁下：2.7m)

床：カーペット

スライディングウォール
サイズ：W1.6m×H2.8m

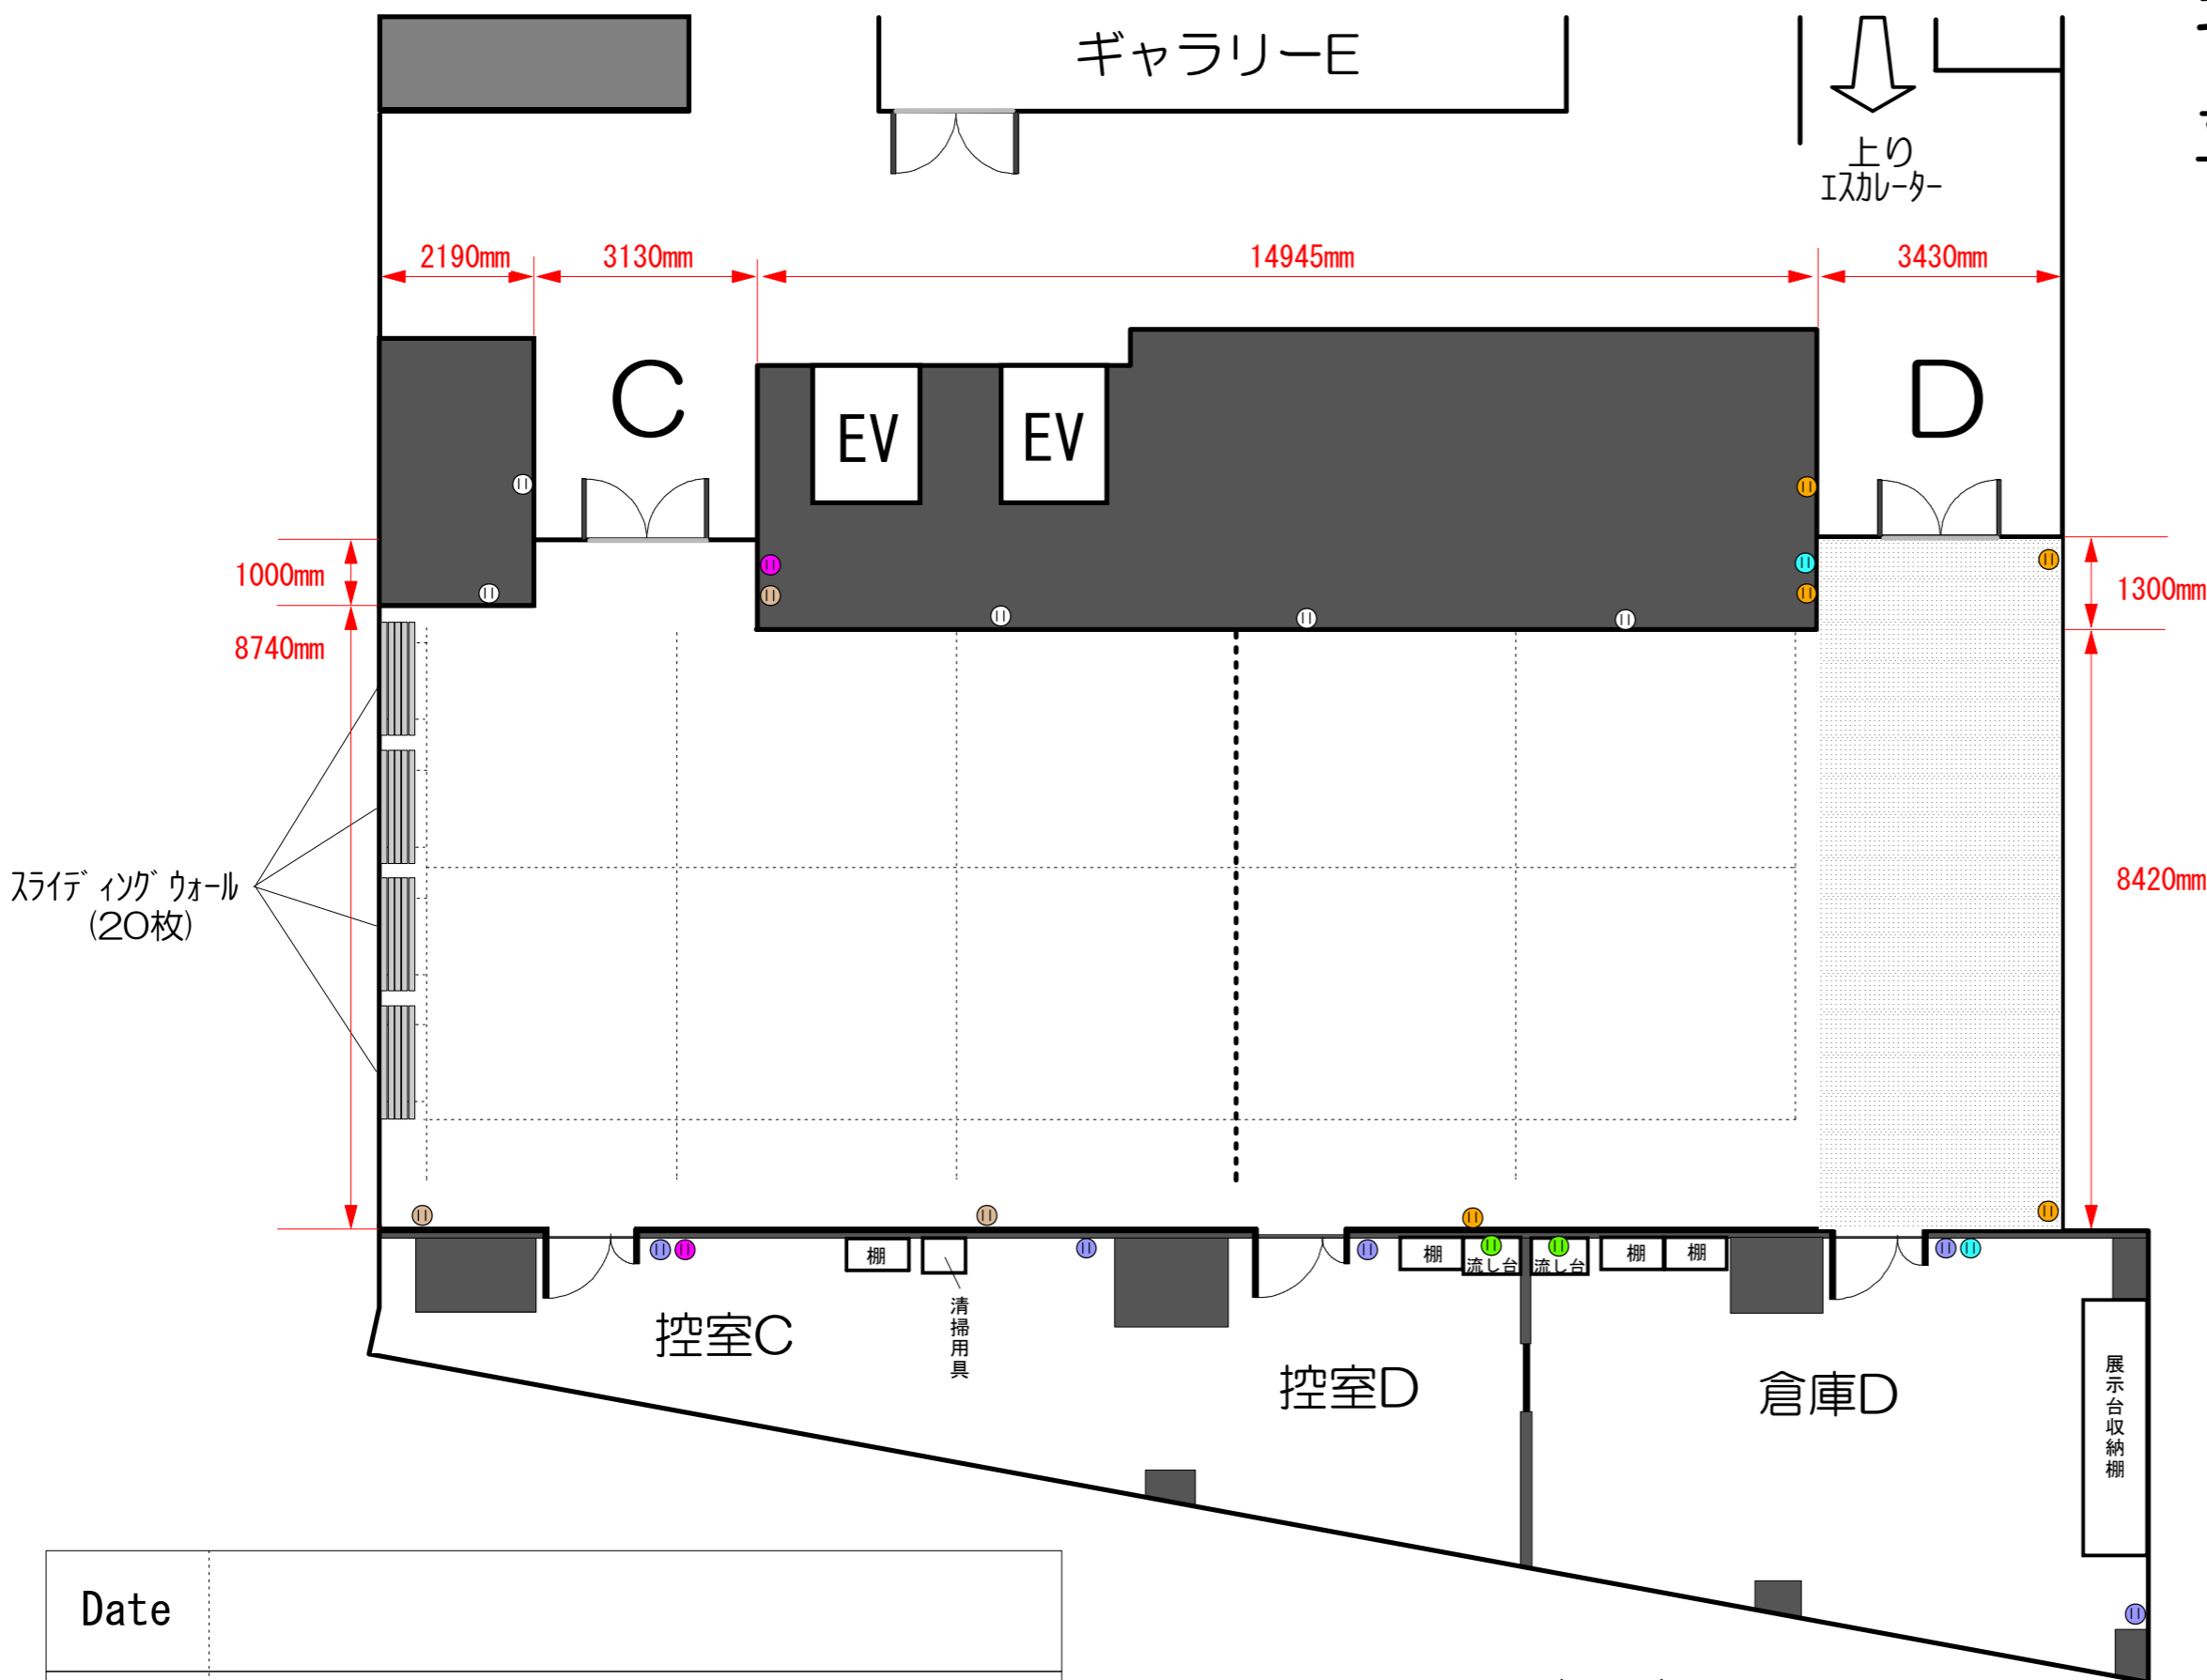

Date	
Title	

..... スライディングウォールレール
 - - - - - コンセント (回路毎に色分け)
 ●●●●●